




BESTAND: BEBAUUNGSPLAN "SANKT MARTINSESCH" (AUSSCHNITT)

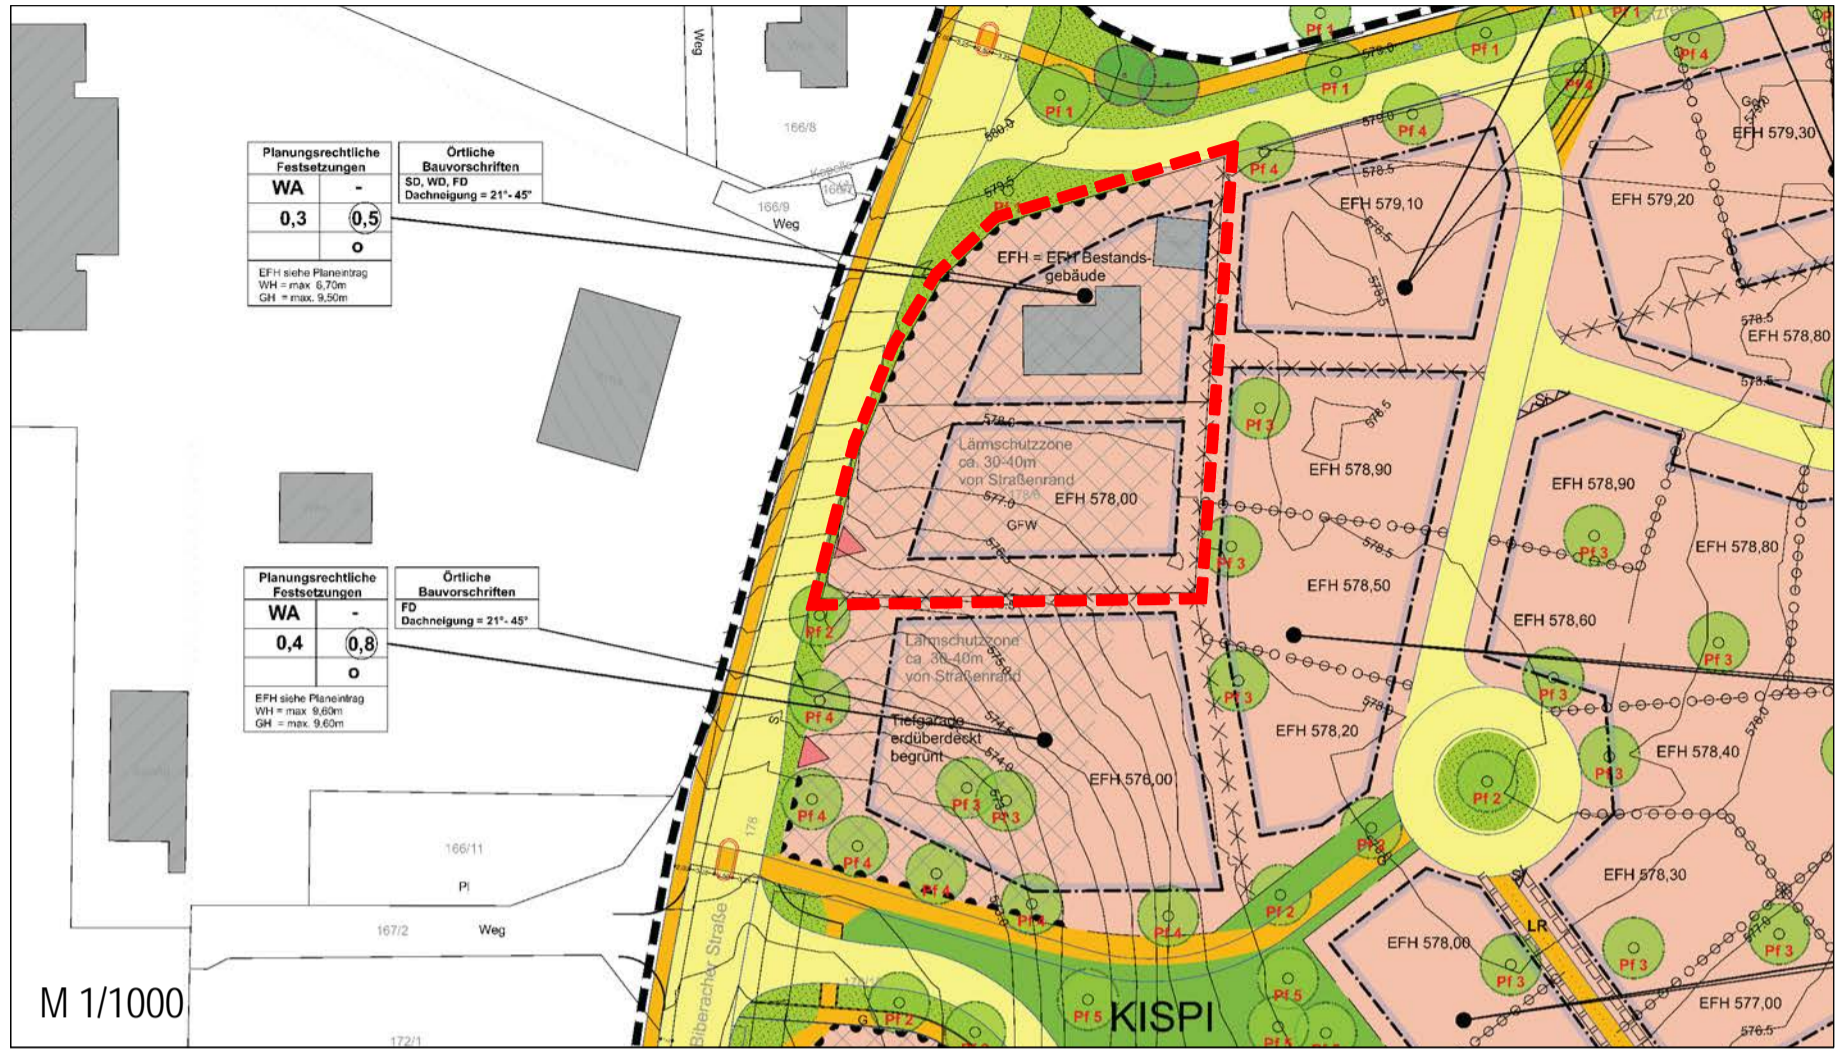

ÄNDERUNG: BEBAUUNGSPLAN "SANKT MARTINSESCH" (AUSSCHNITT)

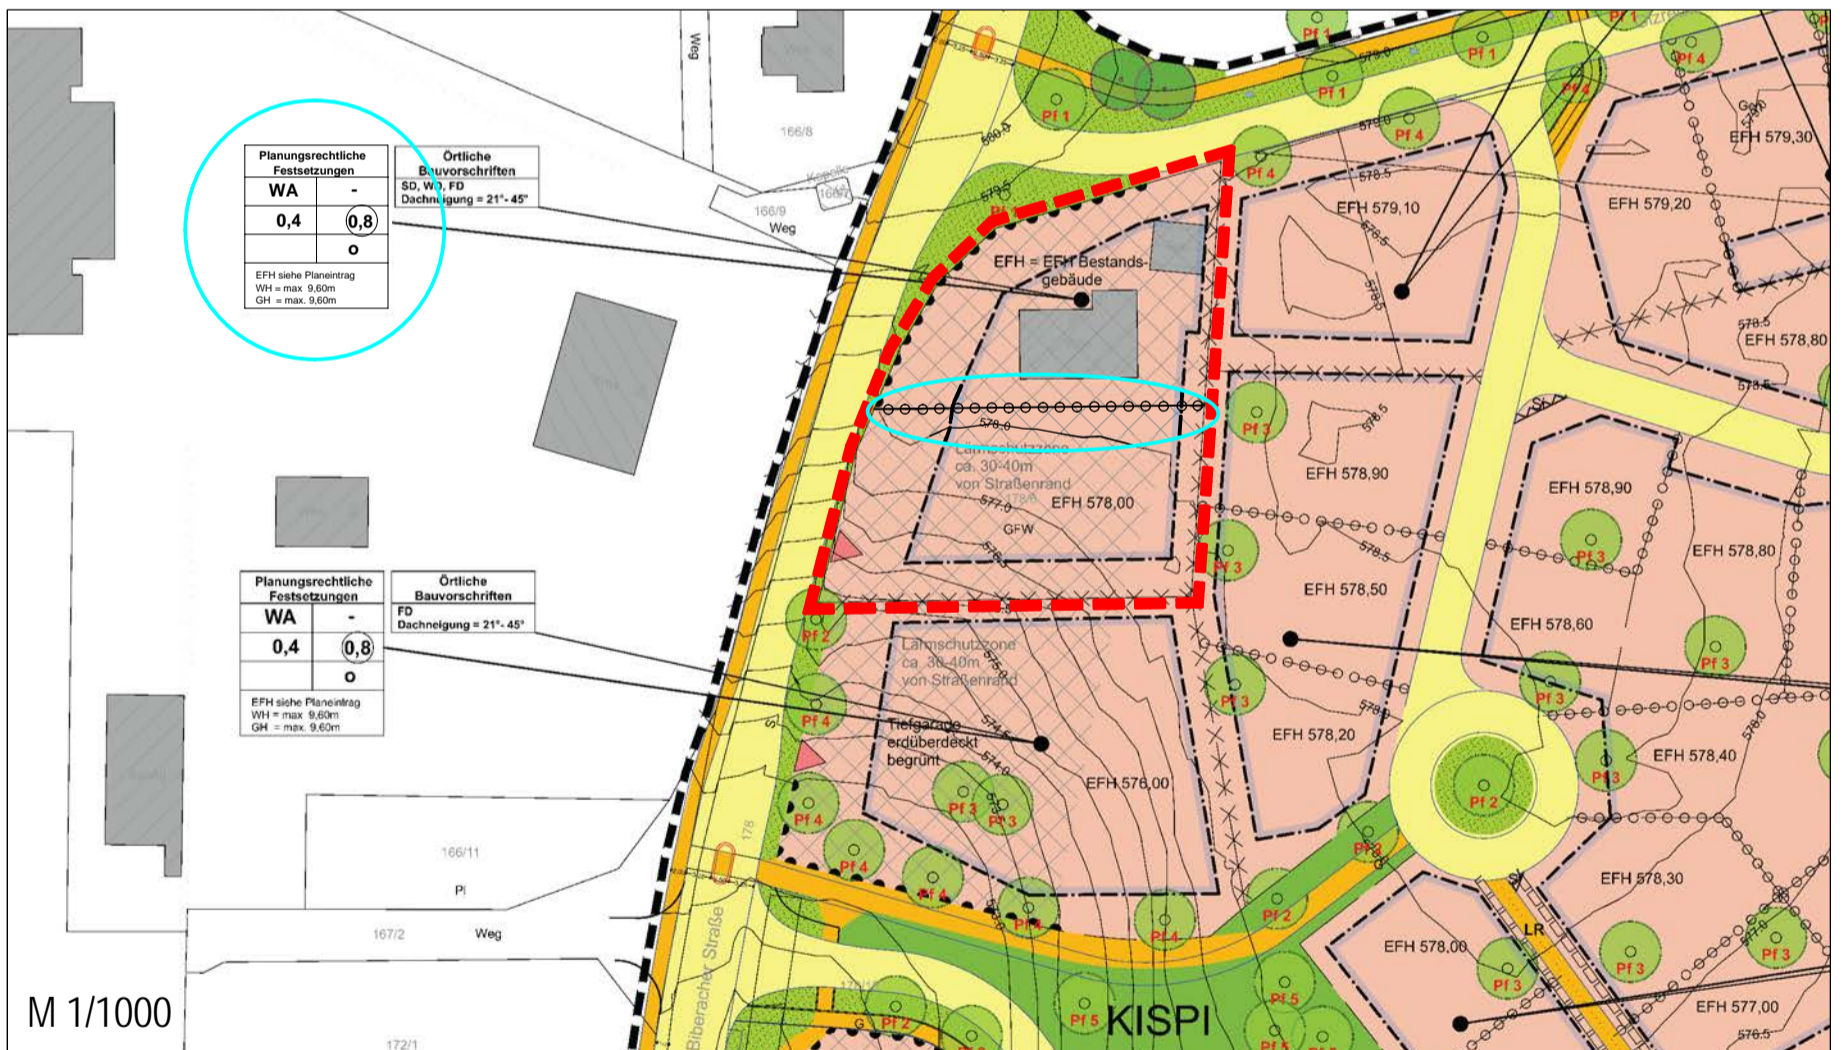

Grenze des räumlichen Änderungsbereiches des Bebauungsplanes
§ 9 (7) BauGB

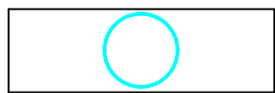

einzelne Änderungen

STADT BAD SCHUSSENRIED



LAGEPLANBEZEICHNUNG:
BEBAUUNGSPLAN
"SANKT MARTINSESCH - 1. ÄNDERUNG"

M. 1:1000

PLANVERFASSER:
PLANWERKSTATT a.B.
Rainer Waßmann Stadtplanung
Bodanstraße 38
88079 Kressbronn
Tel. (075 43) 962 98 13
Fax (075 43) 962 98 20

AUFTRAGGEBER
Stadtverwaltung Bad Schussenried
Wilhelm-Schussen-Straße 36
88427 Bad Schussenried
Tel.: +49 (0) 7583 9401-0
Fax: +49 (0) 7583 9401-112


DATUM: 10.01.2020

PLANVERFASSER:

Rainer Waßmann

AUFTRAGGEBER

Achim Deinelt, Bürgermeister

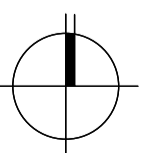

REG.-NR.:

Fertigung

