


Gemeinde: Ingoldingen
Ortsteil: Winterstettendorf

5. Änderung



Genehmigt
Biberach, den
19. Jan. 2023

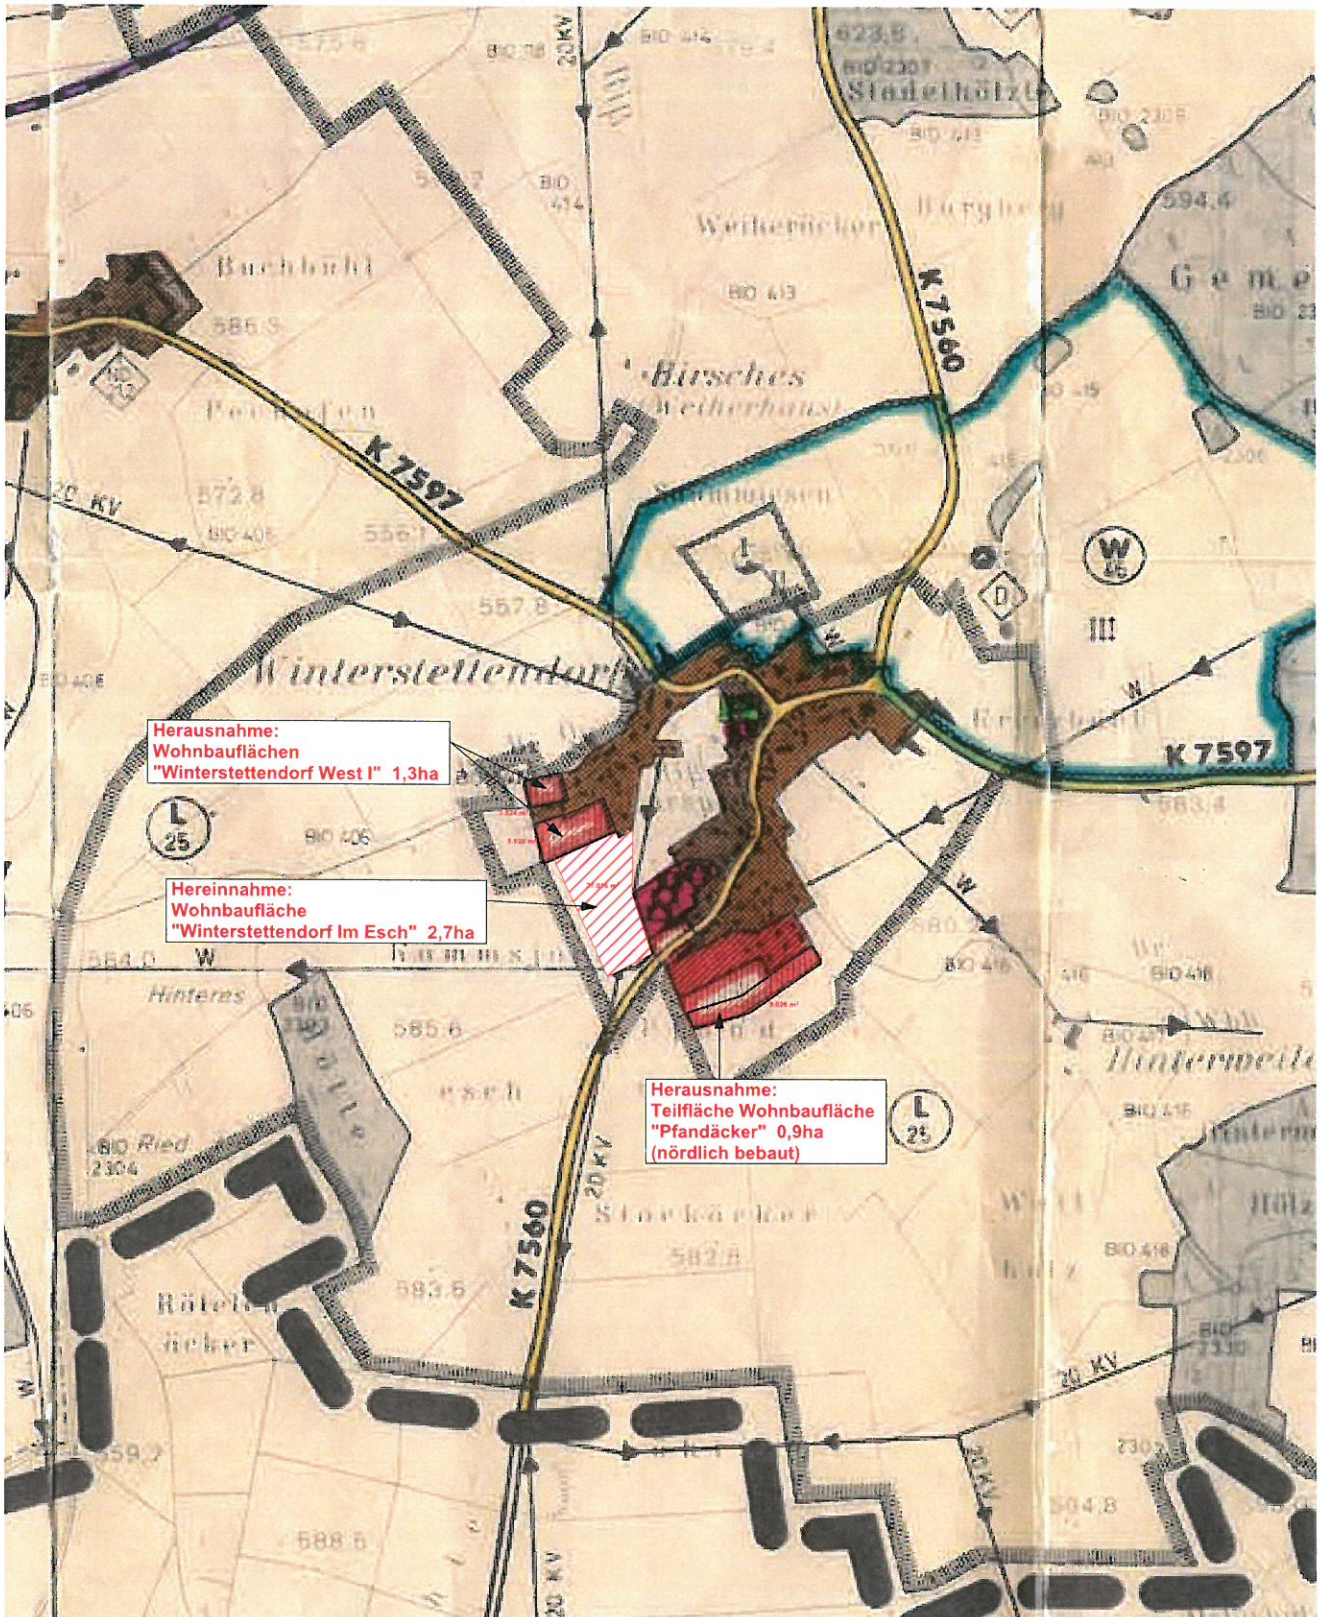

Planausschnitt: Auszug aus dem genehmigten Flächennutzungsplan, unmaßstäblich