


Stadt Bad Schussenried
6. Änderung FNP 1. Teilfortschreibung 2006 mit Zieljahr 2015
Ortsteil: Otterswang

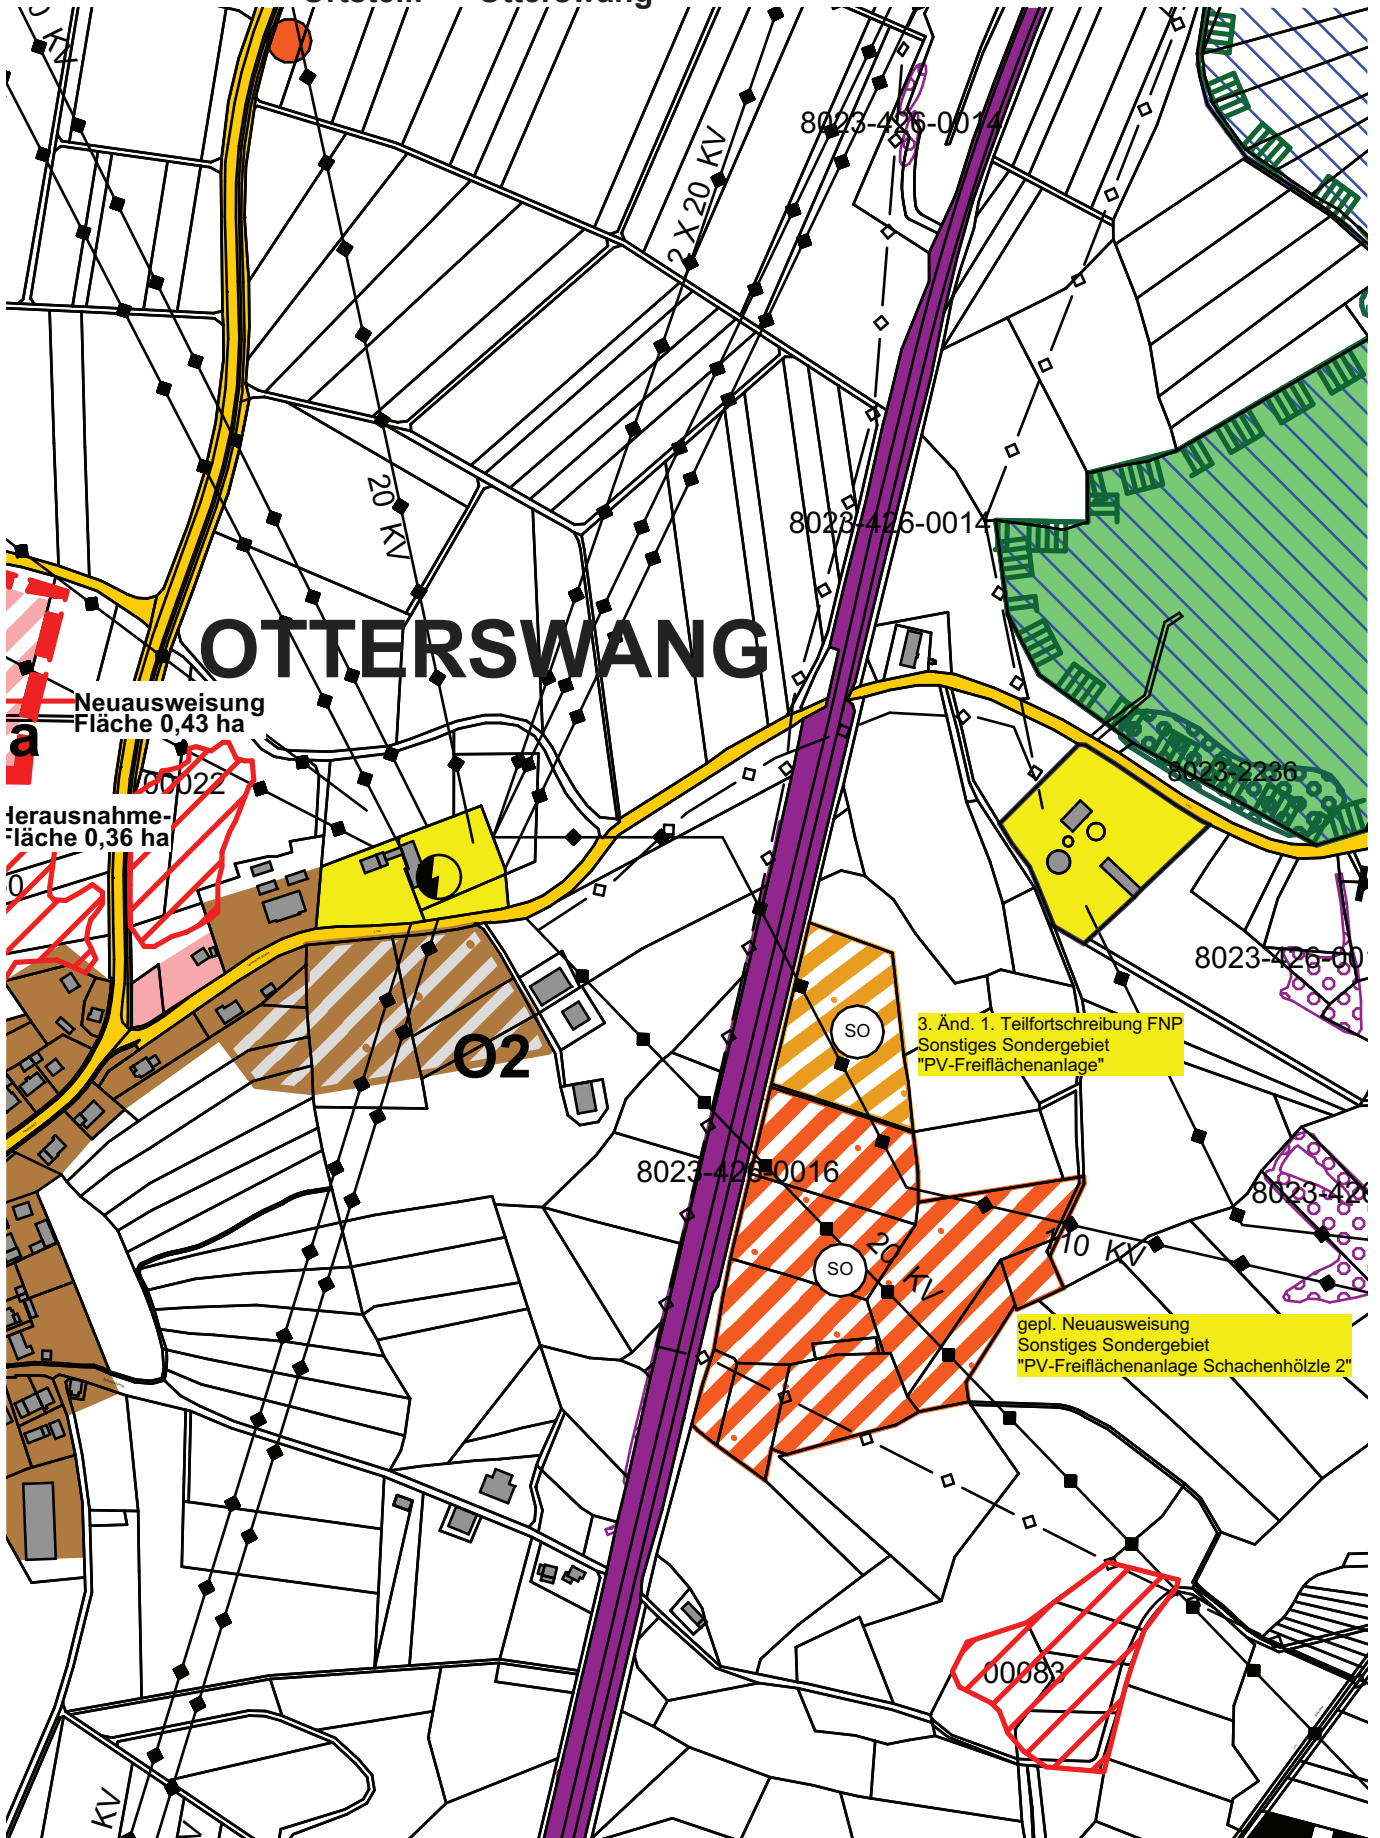

Planausschnitt: Auszug aus dem genehmigten Flächennutzungsplan, unmaßstäblich