



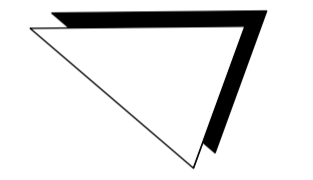

- Bestand**
- Verdolter Graben
 - Einzelbaum
 - Grenze des Geltungsbereichs
 - 30 m Abstand zur Grenze des Geltungsbereichs
- Planung**
- Neuer Bachlauf
 - Insel
 - Wurzelstube
 - Totholz
 - Standortgerechte Pflanzung
 - Ansaat Hochstaudenflur
 - Uferentwicklungszone

Maßstab 1 : 500

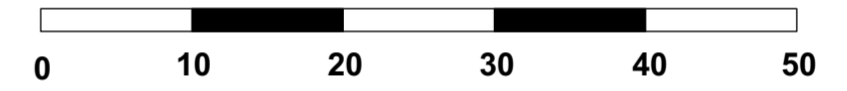

Grundlagen:
 ALK, Orthofotos©Landesamt für Geoinformation und Landentwicklung Baden-Württemberg, www.lgl-bw.de, Az.: 2851.9-1/19.
 Daten aus dem Räumlichen Informations- und Planungssystem (RIPS) der Landesanstalt für Umwelt, Messungen und Naturschutz Baden-Württemberg, 00.00.0000
 Link: <http://www.lubw.baden-wuerttemberg.de>

Vorentwurf
Renaturierung eines Teilabschnittes der Riß bei Ingoldingen



Magazinplatz 1 . 72072 Tübingen
 Tel. 07071 / 70904
 info@menz-umweltplanung.de
 www.menz-umweltplanung.de

Gemeinde Ingoldingen	Anhang	3	
	Plan	1	
Bebauungsplan "PV-Freiflächenanlage Neuer Weiher"	bearbeitet	07.05.24	or
	gezeichnet	07.05.24	or
	geprüft		
	Maßstab	1 : 500	