



FNP Planung

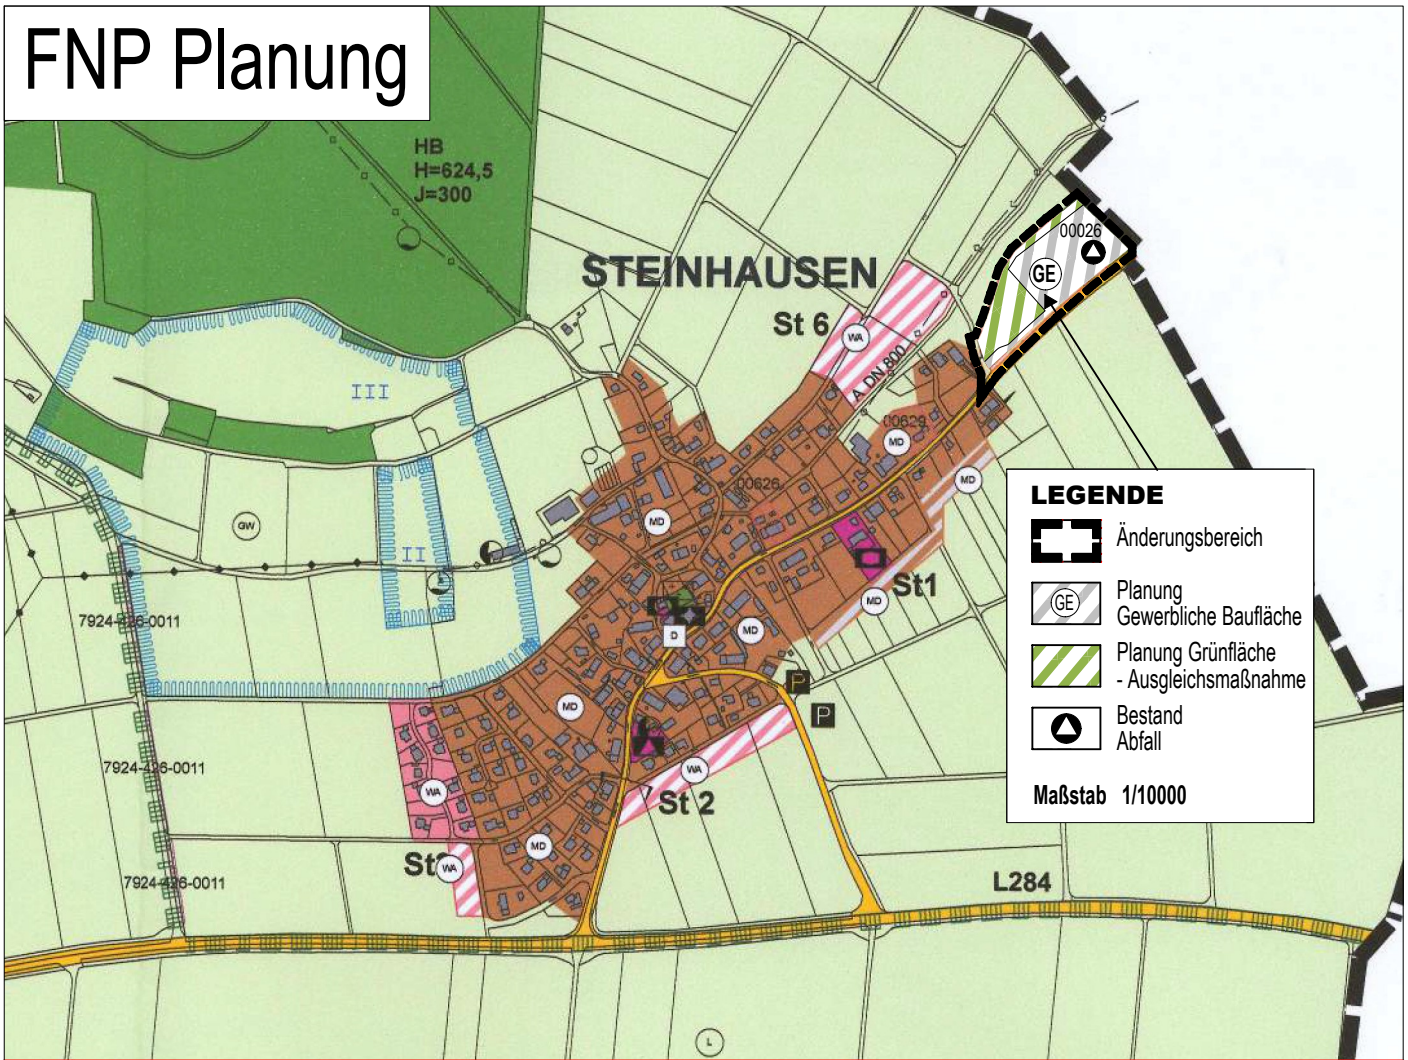

FNP Bestand

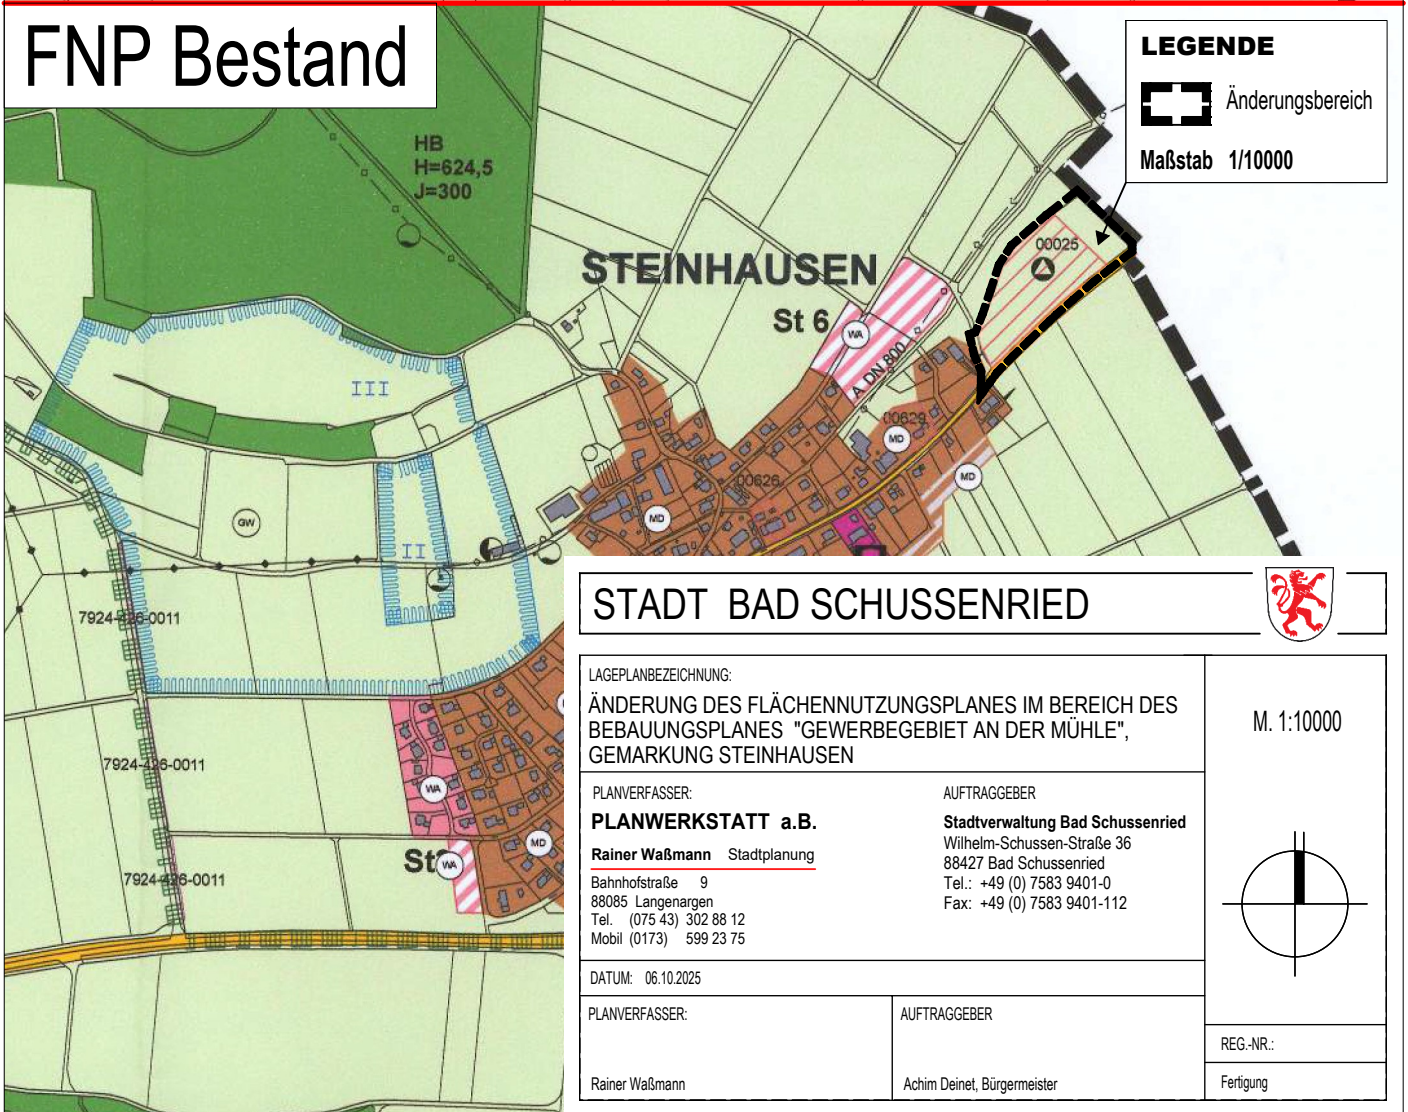

STADT BAD SCHUSSENRIED




LAGEPLANBEZEICHNUNG:
 ÄNDERUNG DES FLÄCHENNUTZUNGSPLANES IM BEREICH DES
 BEBAUUNGSPLANES "GEWERBEGEBIET AN DER MÜHLE",
 GEMARKUNG STEINHAUSEN

M. 1:10000

PLANVERFASSER:
PLANWERKSTATT a.B.
 Rainer Waßmann Stadtplanung
 Bahnhofstraße 9
 88085 Langenargen
 Tel. (075 43) 302 88 12
 Mobil (0173) 599 23 75

AUFTRAGGEBER
Stadtverwaltung Bad Schussenried
 Wilhelm-Schussen-Straße 36
 88427 Bad Schussenried
 Tel.: +49 (0) 7583 9401-0
 Fax: +49 (0) 7583 9401-112

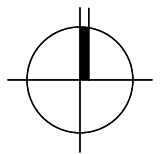

DATUM: 06.10.2025

PLANVERFASSER:

AUFTRAGGEBER

Rainer Waßmann

Achim Deinet, Bürgermeister

REG.-NR.:

Fertigung